




"EL PRESENTE DOCUMENTO ES copia de su original, el cual es el único válido para efectos de utilización, total o parcial, así como para cualquier reproducción o edición a terceros. RESERVA LA DERECHA DE AUTORIDAD DEL DISEÑO Y LA DISTRIBUCIÓN DE LOS DISEÑOS. ESTUDIO DE ARQUITECTURA CARLOS DIAZ FERRERA S.L."

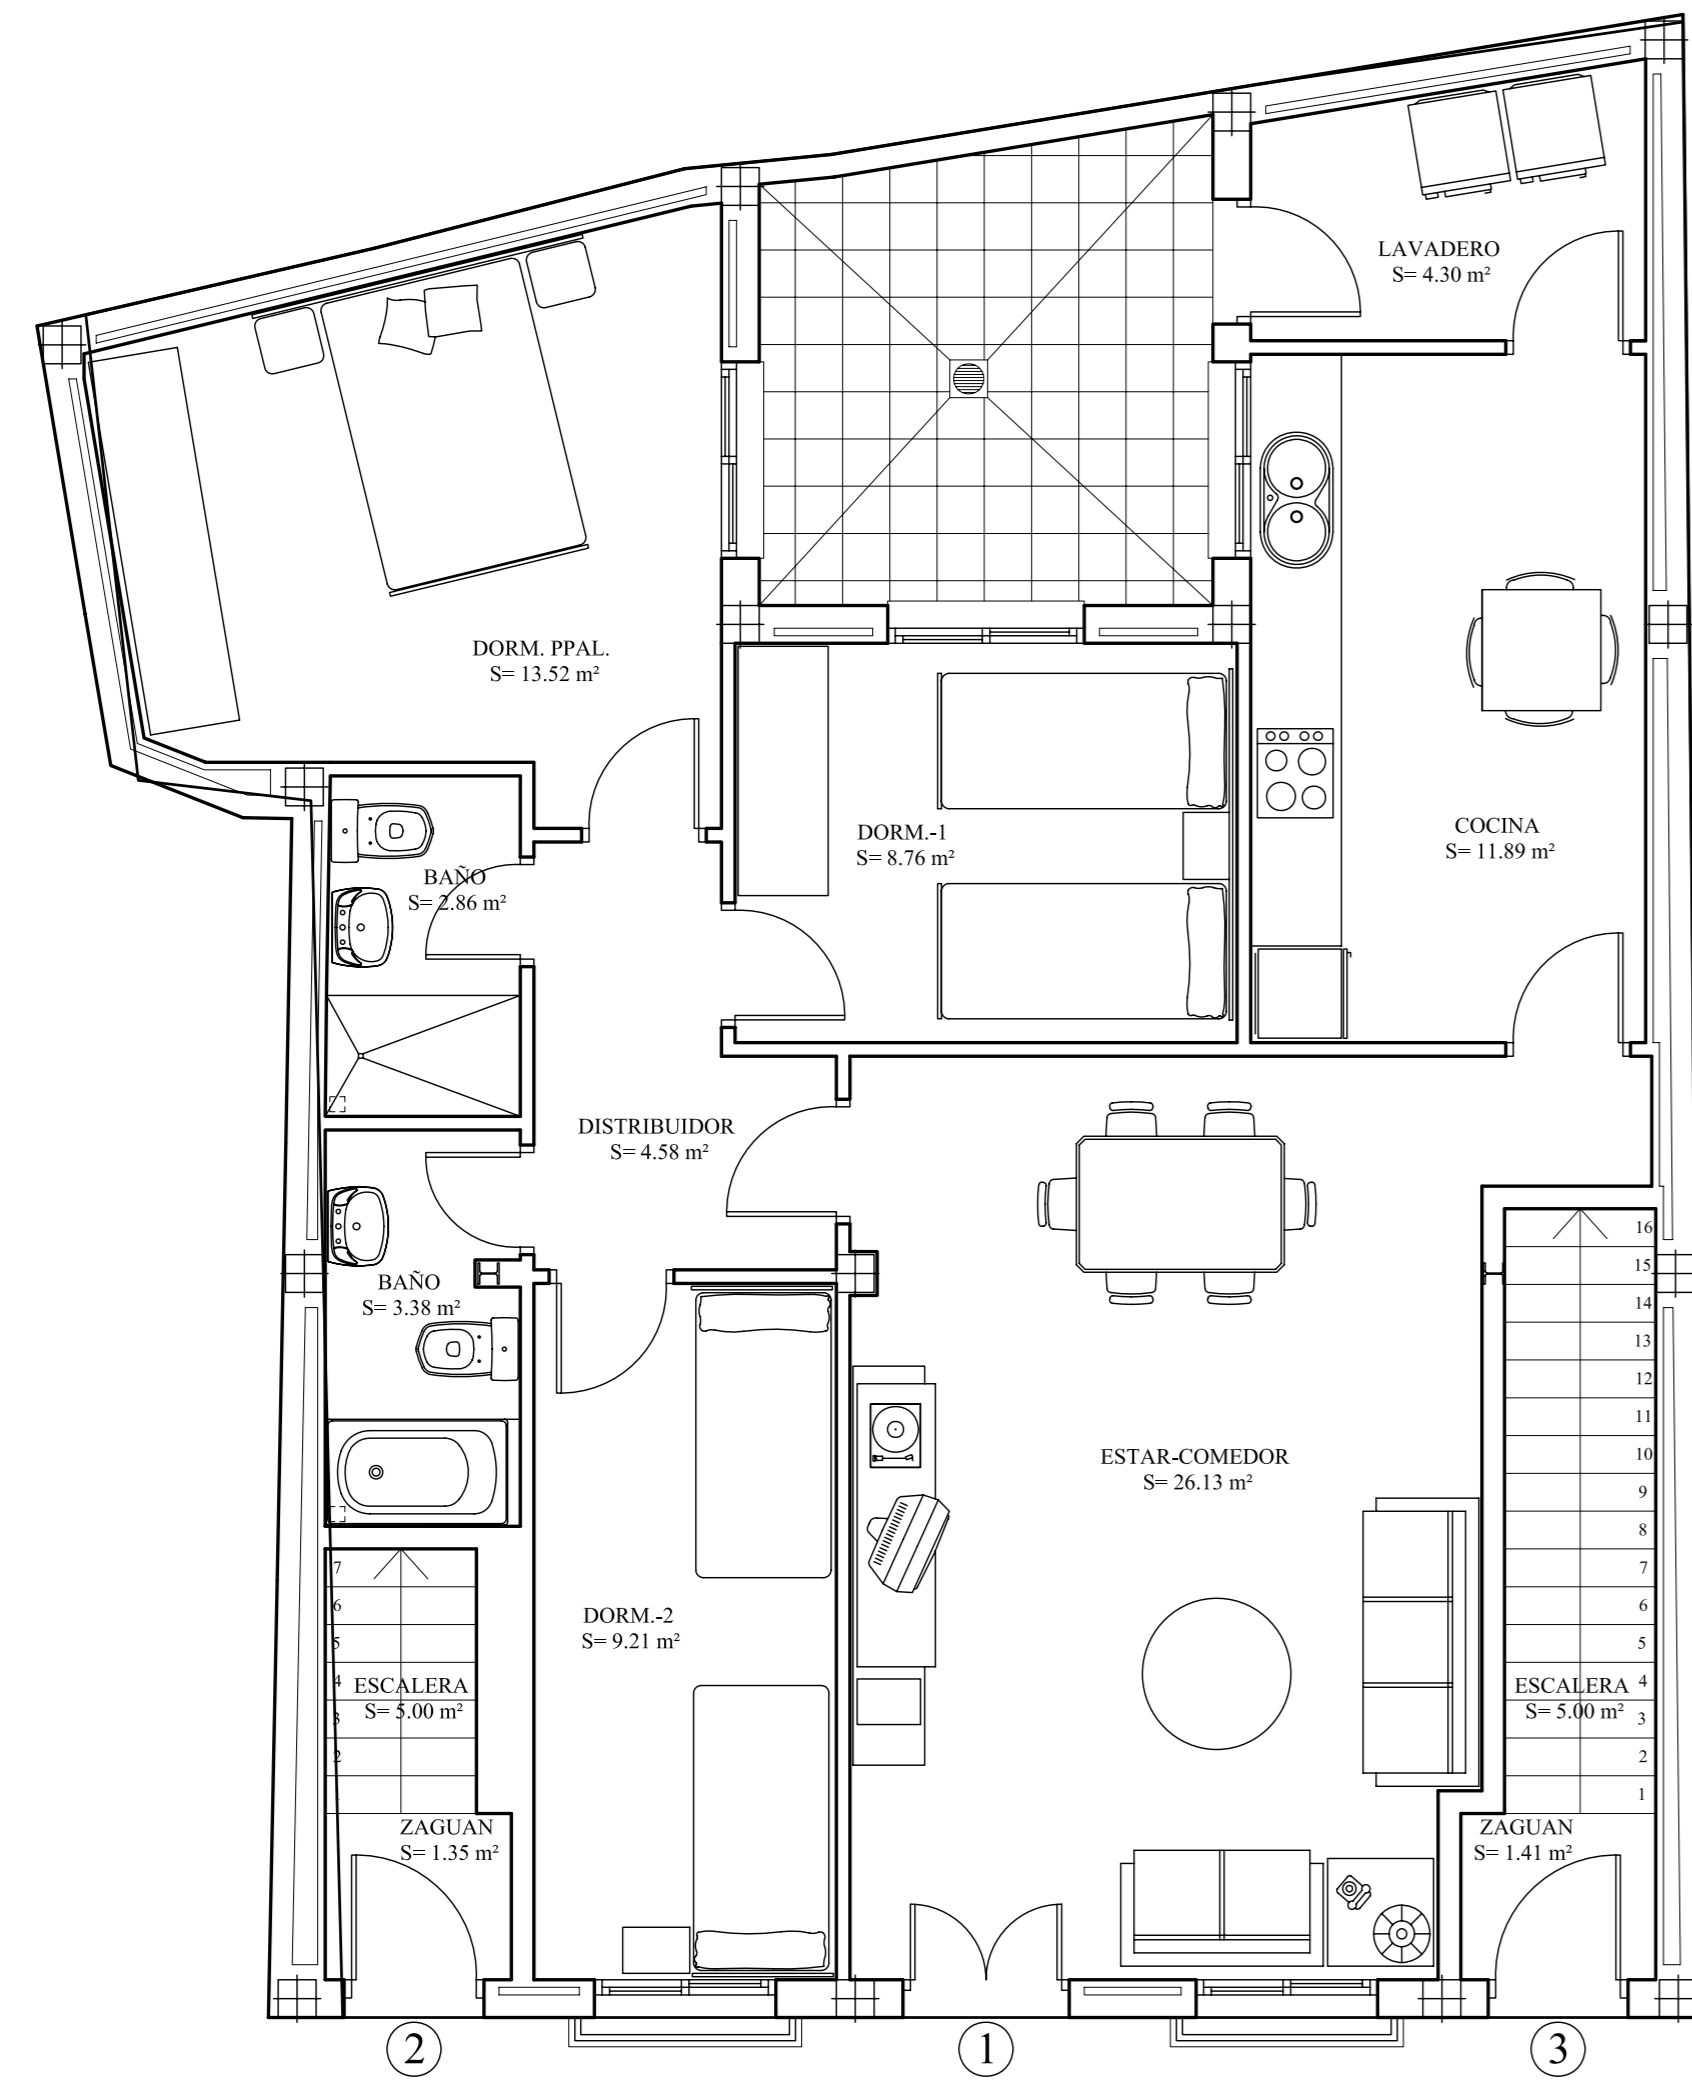

PLANTA BAJA

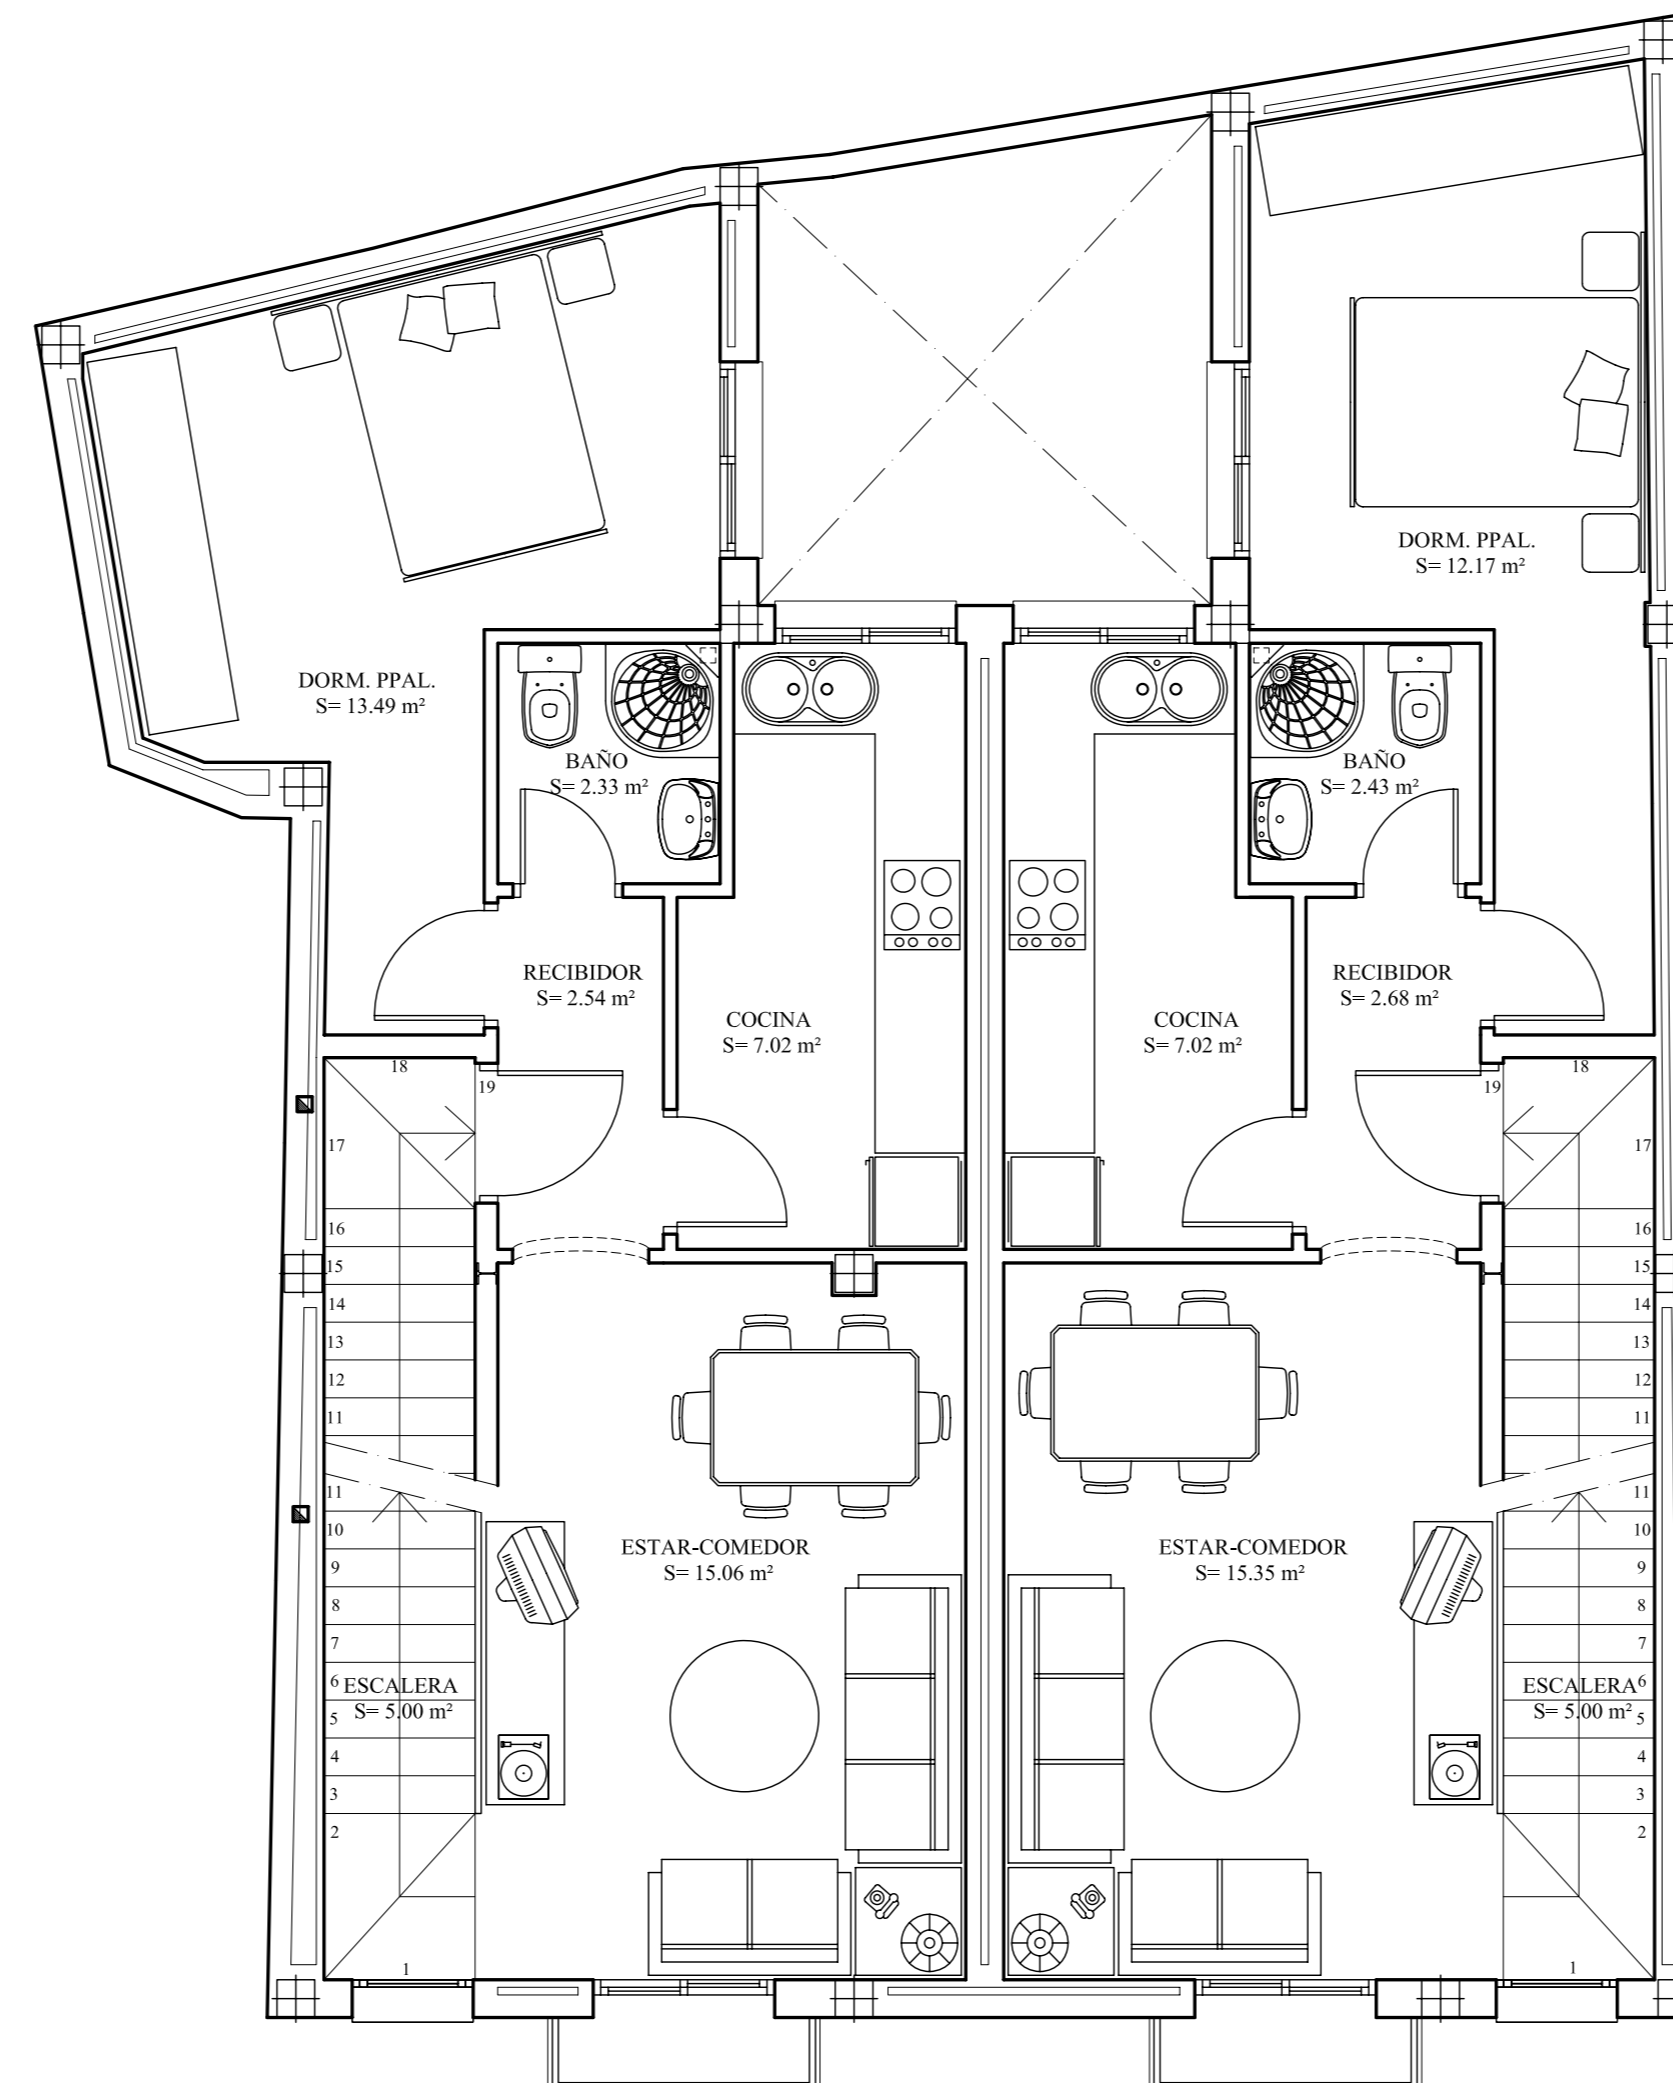

PLANTA ALTA

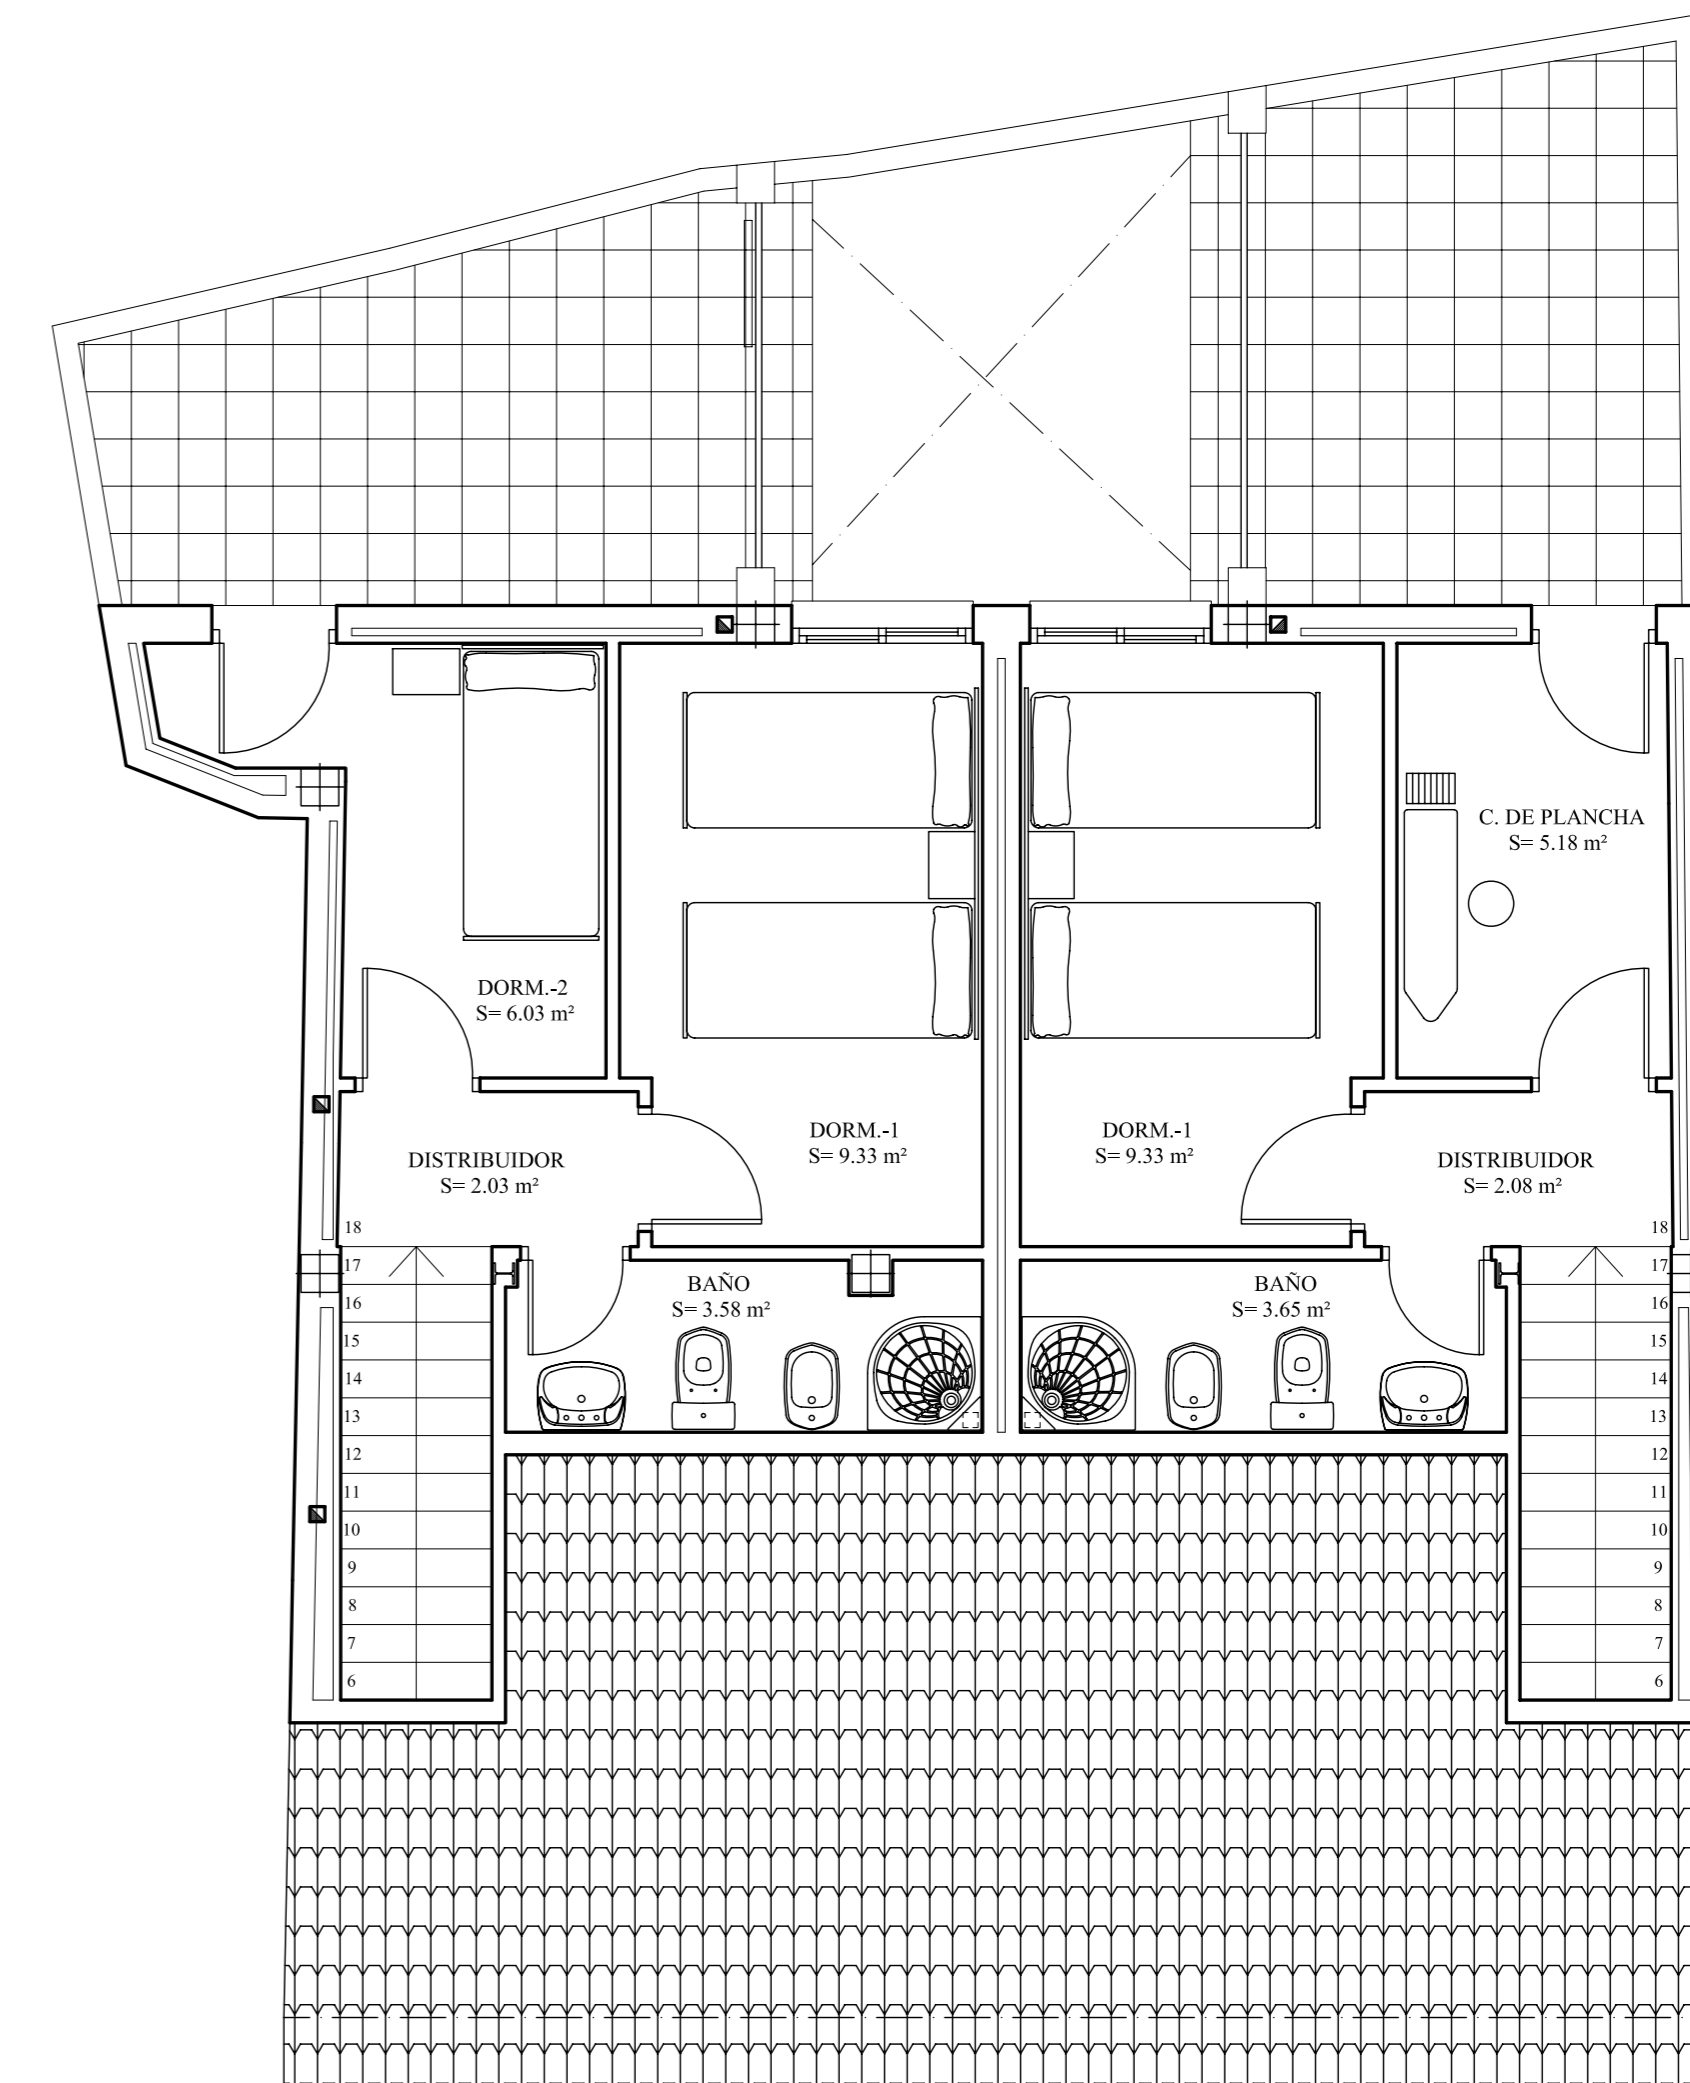

PLANTA BAJO CUBIERTA

CUADRO DE SUPERFICIES

VIVIENDA-"1":			
SUP. UTIL P. BAJA:	84.63 m ²	SUP. UTIL P. ALTA:	44.65 m ²
SUP. UTIL TOTAL:	84.63 m ²	SUP. UTIL P. CUBIERTA:	20.24 m ²
SUP. CONST. P. BAJA:	98.85 m ²	SUP. UTIL TOTAL:	71.30 m ²
SUP. CONST. TOTAL:	98.85 m ²	SUP. CONST. P. BAJA:	2.25 m ²
VIVIENDA-"2":			
SUP. UTIL P. BAJA:	6.35 m ²	SUP. CONST. P. ALTA:	55.30 m ²
SUP. UTIL P. ALTA:	45.44 m ²	SUP. CONST. P. CUBIERTA:	27.34 m ²
SUP. UTIL P. CUBIERTA:	20.97 m ²	SUP. CONST. TOTAL:	84.89 m ²
SUP. UTIL TOTAL:	72.76 m ²	SUPERFICIE CONSTRUIDA TOTAL:	
SUP. CONST. P. BAJA:	2.25 m ²	SUP. CONST. P. BAJA:	103.35 m ²
SUP. CONST. P. ALTA:	56.34 m ²	SUP. CONST. P. ALTA:	111.64 m ²
SUP. CONST. P. CUBIERTA:	28.71 m ²	SUP. CONST. P. CUBIERTA:	56.05 m ²
SUP. CONST. TOTAL:	87.30 m ²	SUP. CONST. TOTAL:	271.04 m ²

PROYECTO BASICO Y DE EJECUCION DE TRES VIVIENDAS ENTREMEDIANERAS

SITUACION: C/ FERNANDO EL CATOLICO Nº 15, PALOS DE LA FRA. (HUELVA) FECHA: FEBRERO-2007

PLANO: DISTRIBUCION Y SUPERFICIES. ESCALA: 1:50

PROMOTOR: PROMOCIONES IGLESIAS VAZQUEZ S.L. REF: 0207 h

ARQUITECTO REDACTOR: CARLOS DIAZ FERRERA PLANO Nº: 4

Sal

4